Firmato digitalmente da:

Del Furia Luca

Firmato il 22/05/2025 15:14

Seriale Certificato: 3958964

Valido dal 28/10/2024 al 28/10/2027

InfoCamere Qualified Electronic Signature CA

PLANIMETRIA GENERALE LEGGENDA	
	PERIMETRO PROPRIETA'
	PERIMETRO EDIFICIO
	AREA DI LOGISTICA DI CANTIERE E STOCCAGGIO
	AREA DI CANTIERE
	AREA OGGETTO DI BONIFICA

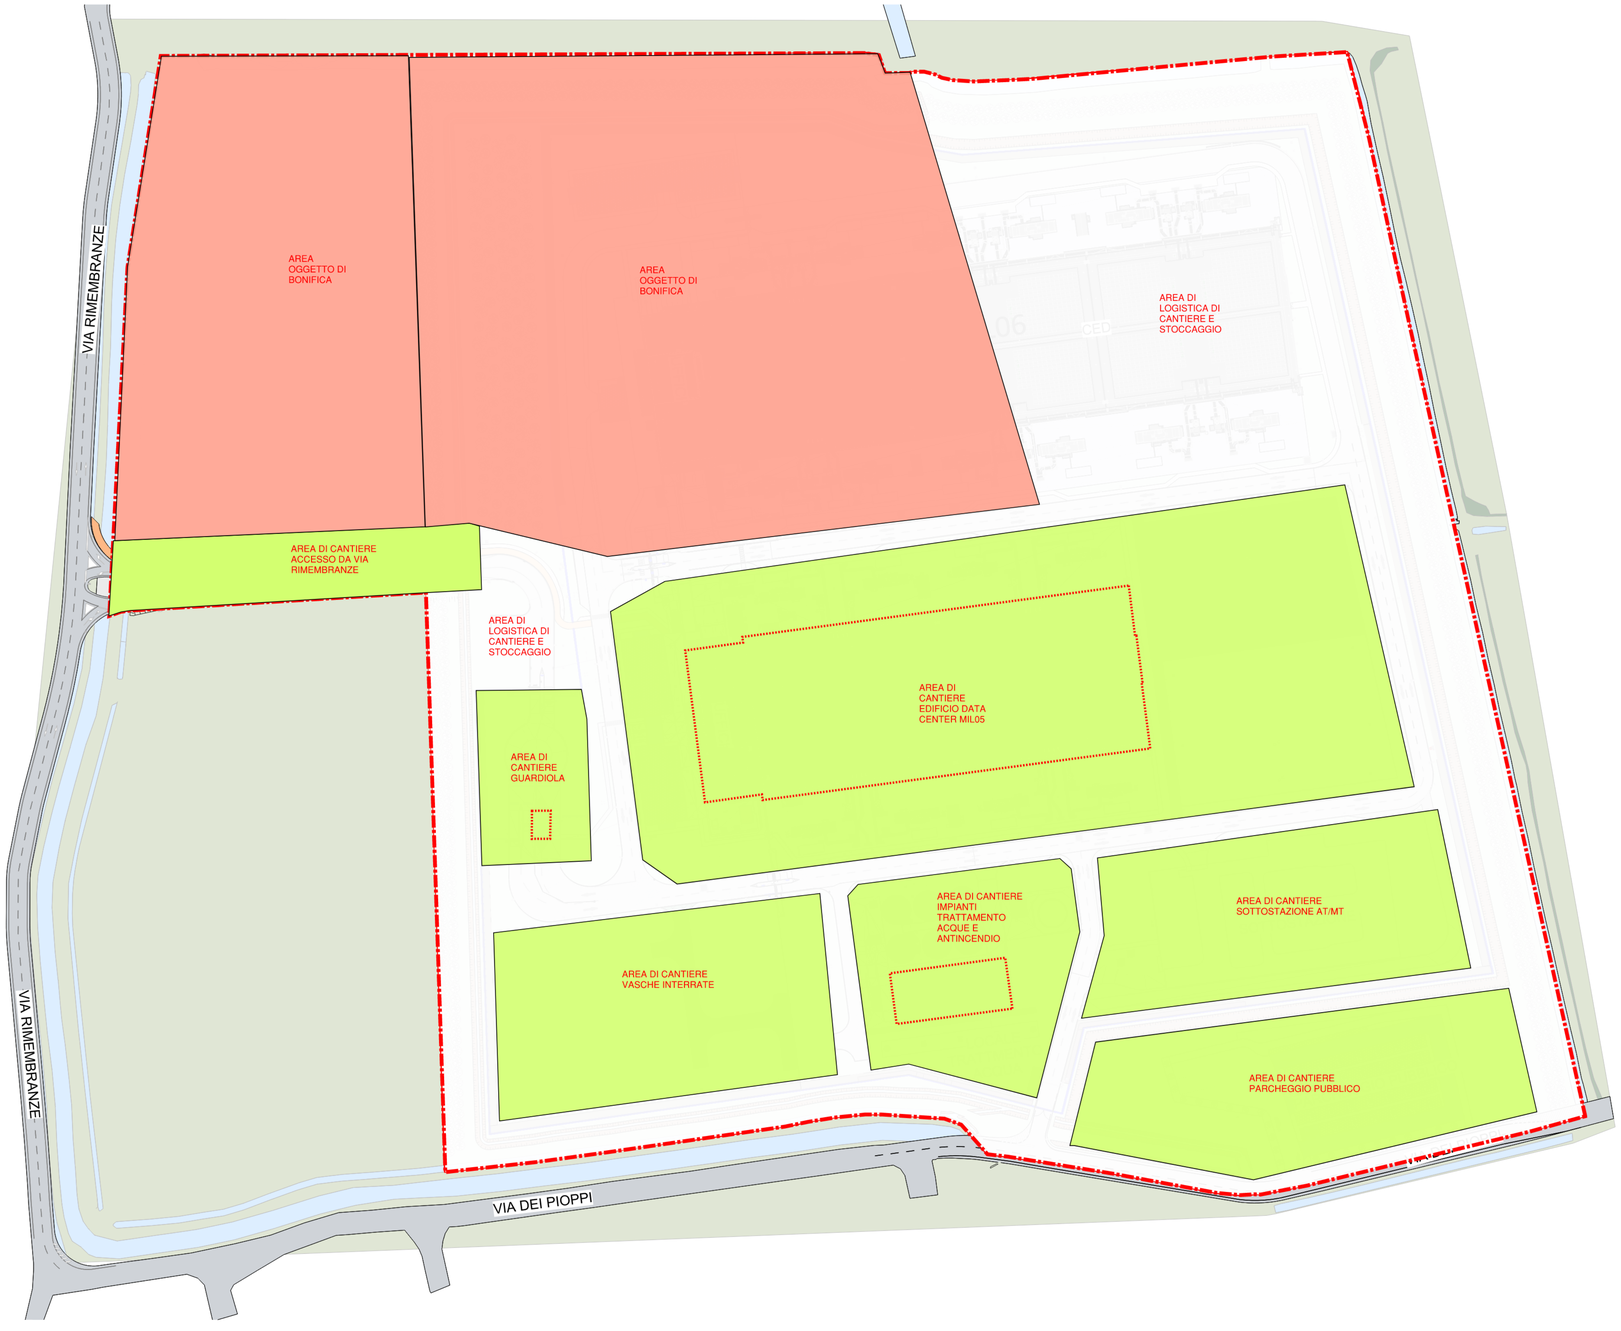

1 PLANIMETRIA GENERALE
1 : 750

COMUNE

COMUNE DI BORNASCO
Provincia di Pavia

COMMITTENTE

Microsoft
MICROSOFT MLDS Italy Srl
Viale Pasubio, 21
Milano
+39 02 39004944

PROGETTISTA

RKD Group Srl
Piazza Pietro Mandò, 2
Roma
+39 340 2216472

Instanza di Valutazione di Impatto Ambientale Art.23 D. Lgs.152/2006

KEY PLAN

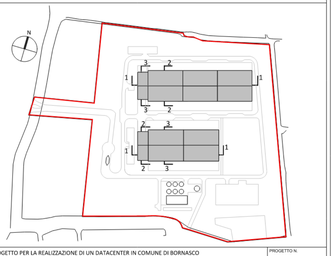

PROGETTO: PROGETTO PER LA REALIZZAZIONE DI UN DATACENTER IN COMUNE DI BORNASCO INSTALLAZIONE DI GRUPPI ELETTROGENI DI EMERGENZA DI POTENZA COMPLESSIVA SUPERIORE A 150 MWt	PROGETTO N: 23192
INDIRIZZO: VIA DEI PIOPPI, BORNASCO	
TITOLO: DEFINITIVO	DATA: 07/05/2025
ELABORATO: USO DEL SUOLO - MIL05	NUMERO ELABORATO: A-V-01

I diritti d'autore e la proprietà di questo disegno spettano a RKD Architetti, e cui prevedono scritto è necessario per il suo utilizzo, riproduzione o pubblicazione a terzi. Tutti i diritti riservati dalla legge sul diritto d'autore e dalla normazione internazionale sul diritto d'autore sono riservati a RKD Architetti e possono essere protetti da procedimenti giudiziari di risarcimento per danni ed rigorosizzi e sanzioni.

Tutte le dimensioni devono essere controllate in situ. Non si deve fare alcun ordine sulla base di misure di scala. Eventuali errori o discrepanze devono essere riportati agli architetti.
Questo disegno non può essere editato o modificato dal destinatario.

A0